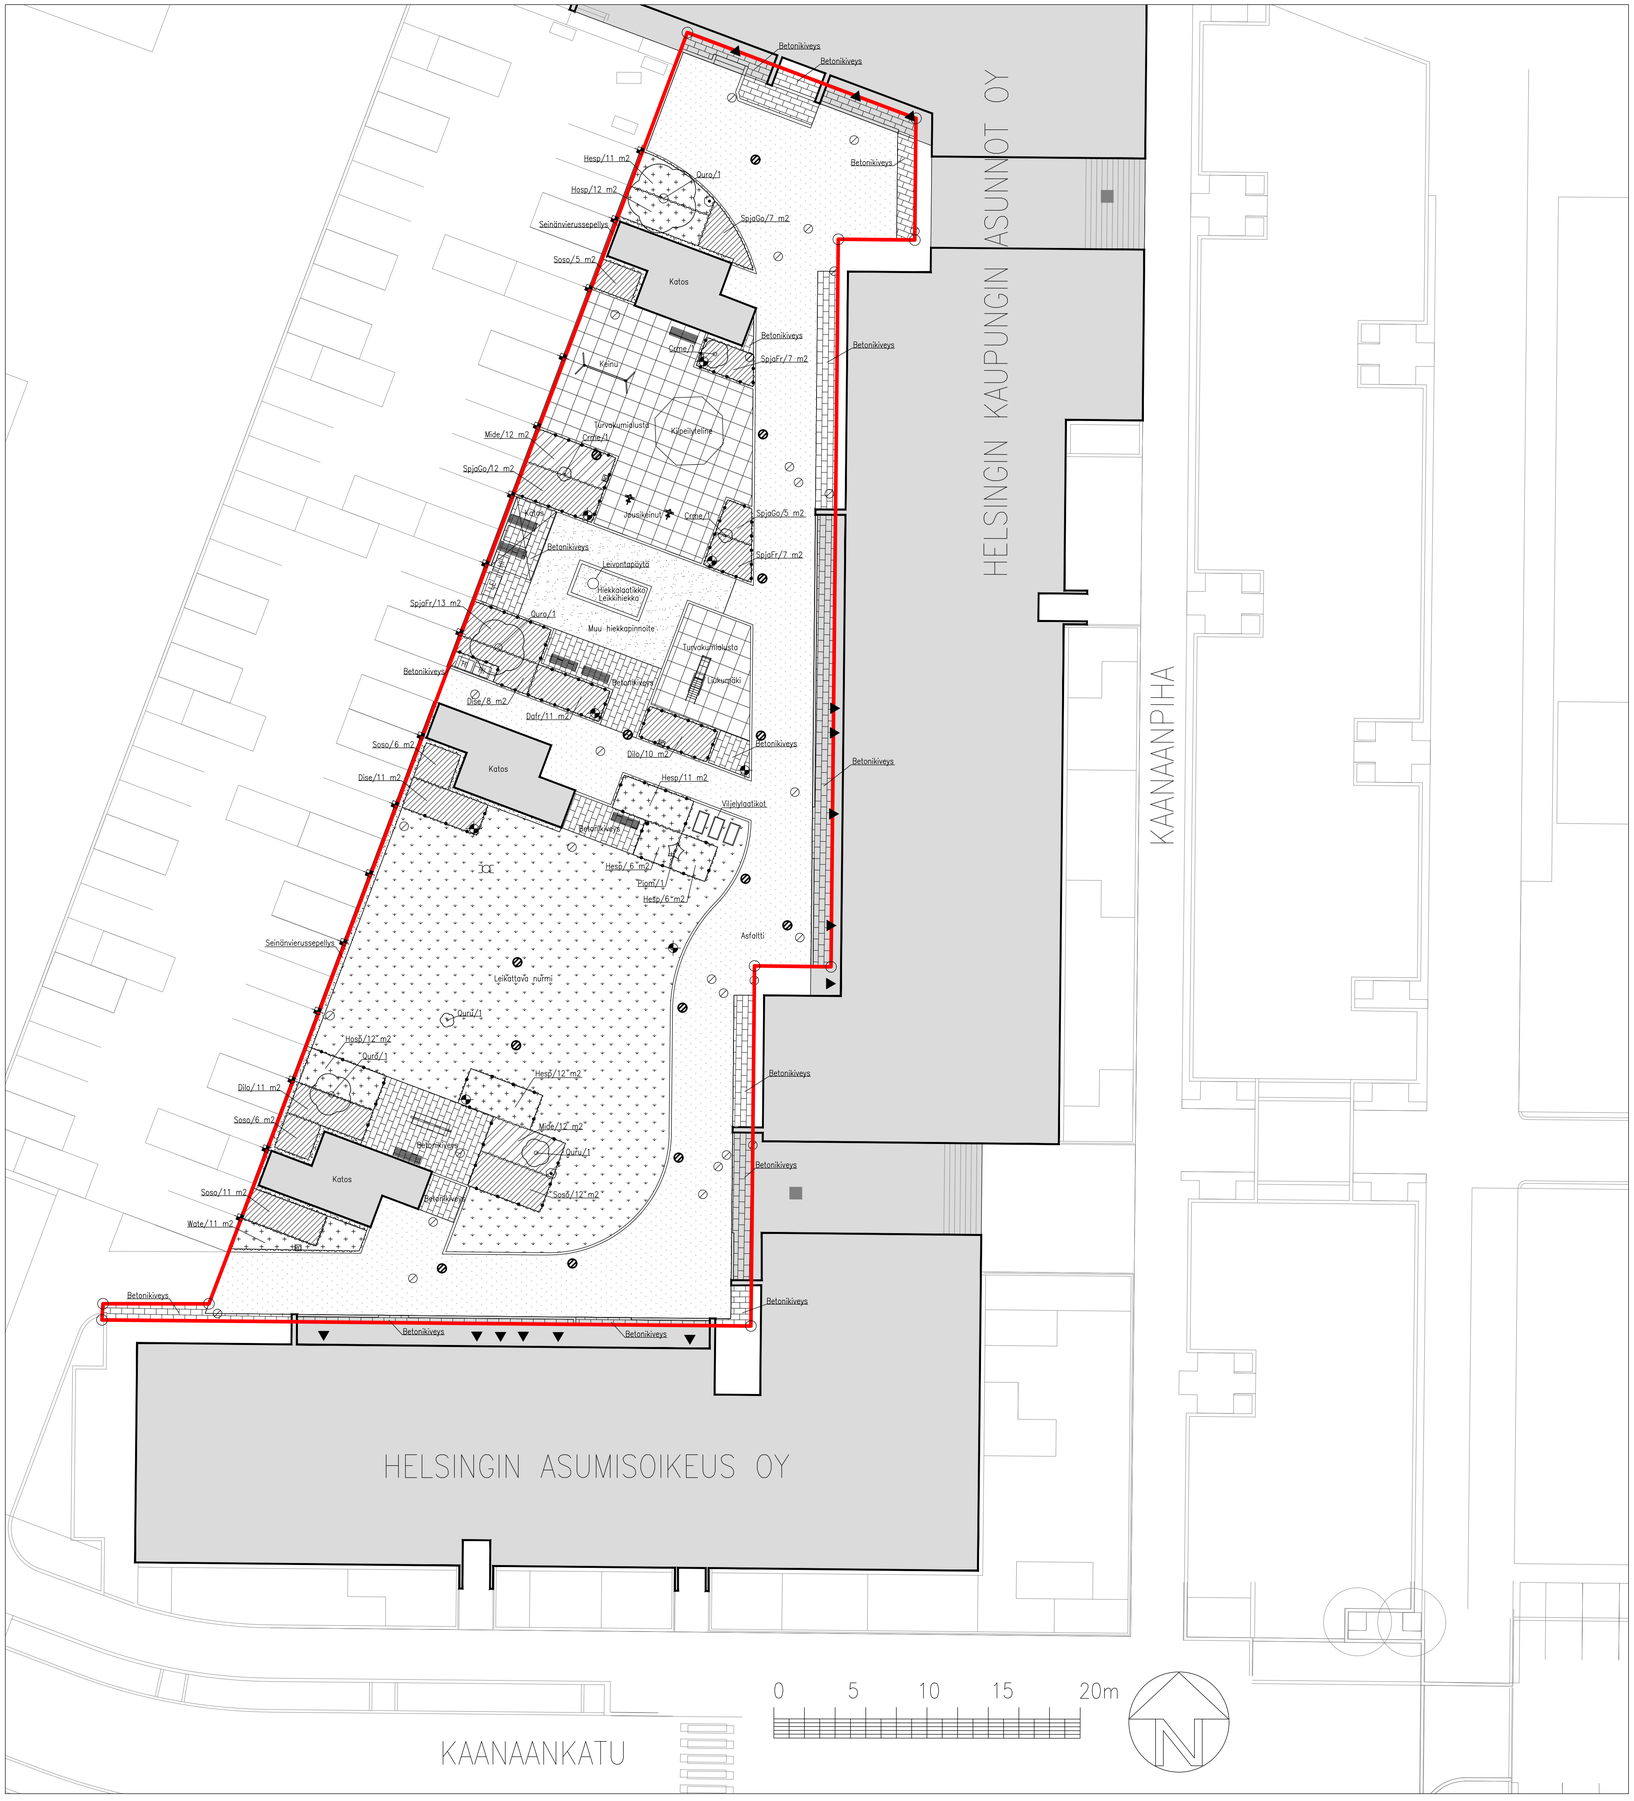

OLEVA KASVILLISUUS

TUNNUS	NIMI	KPL	PINTA-ALA
	Lehtipuut		
Ouro	Quercus robur, tammi	3	
Ouru	Quercus rubra, punatammi	2	
Crla	Crataegus x media, ruusuorapihlaja	3	
	Havupuut		
Picm	Picea omorika, serbiankuusi	1	
	Lehtipensaat		
Dafr	Dasiphora fruticosa, pensasharhikki		11
Dilo	Diervilla lonicera, keltavuohenkuusama		21
Dise	Diervilla sessilifolia, ruusuvuohenkuusama		19
Soso	Sorbaria sorbifolia, viitapihlaja-sorgervo		40
SpjaFr	Spiraea japonica 'Froebelii', ruusuvangervo		27
SpjaGo	Spiraea japonica 'Goldmound', keltajapaninvangervo		24
	Havupensaat		
Mide	Microbiota decussata, tuivio		24
	Perennat		
Hesp	Hemerocallis spp., päivänlilja		46
Hosp	Hosta spp., kuunlilja		24
Wate	Waldsteinia ternata, rönsyansikka		11

OLEVAT LEHTIPUUT yhteensä 8 kpl

OLEVAT HAVUPUUT yhteensä 1 kpl

OLEVAT LEHTIPENSASALUEET yhteensä 142 m2

OLEVAT HAVUPENSASALUEET yhteensä 24 m2

OLEVAT PERENNA-ALUEET yhteensä 81 m2

OLEVAT PINNOITTEET yhteensä

Leikattava nurmi	460 m2
Seinänvierussepellys	22 m2
Betonikiveys	242 m2
Turvakumilusta	190 m2
Leikkihiekka	9 m2
Muu hiekkapinnoite	66. m2
Asfaltti	649 m2

OLEVAT KALUSTEET

Penkki	7
Pöytä	1
Piharoska-astia	3
Tomutusteline	1
Hiekoitushiekkalaatikko	3
Leikkivälinelaatikko	1
Muurivalaisin	16
Masvalaisin	2
Pylväsvalaisin	8
Umpikaivo	29
Ritiläkaivo	14
Lipputanko	1
Pistorasia	1
Rännikaivo	2

SELITTEET

	Leikattava nurmi	RS	Piharoska-astia
	Seinänvierussepellys		Tomutusteline
	Betonikiveys	HI	Hiekoitushiekkalaatikko
	Turvakumilusta	LE	Leikkivälinelaatikko
	Leikkihiekka		Muurivalaisin
	Muu hiekkapinnoite		Masvalaisin
	Asfaltti		Pylväsvalaisin
	Oleva lehtipensasalue		Umpikaivo
	Oleva havupensasalue		Ritiläkaivo
	Oleva perenna-alue		Lipputanko
	Oleva lehtipuu		Pistorasia
	Oleva havupuu		Rännikaivo
	Penkki		Istutuksen suojaraita, käysi
	Pöytä		

Kaupunki	Korttelin/Tila	Tontin/Rno	Viranomaisten arkistoinnissa käytettävä merkintä
23 Toukola	27671	13	
Rakennustoimenpide			Piirustuslaji
PIHA-ALUEEN HOITOKUVA			PIHASUUNNITELMA
Rakennuskohteen nimi ja osoite			Piirustuksen sisältö / Mittakaavat
Yhteispiha 8 Kaanaankatu 4 00560			Piha-alueen inventointi 1:200

Suunnittelijan nimi
PIRTTIJÄRVI PIHA- JA PUISTOSUUNNITTELU
Suunnitteluhortonomi Ida Eerikäinen
Piha- ja puistosuunnittelu Pirttijärvi Oy
Paulankatu 2 C, LT-6 00240 Helsinki
gsm. 0400-530056 email: ida.eerikainen@pihajapuisto.com
Maisemasuunnittelijat ry:n jäsenyritys

Suunnittelualue, työnnumero ja piirustuksen numero: VIH. 12-250917

Päiväys: 25.09.2017

Ateljeepäällikön allekirjoitus