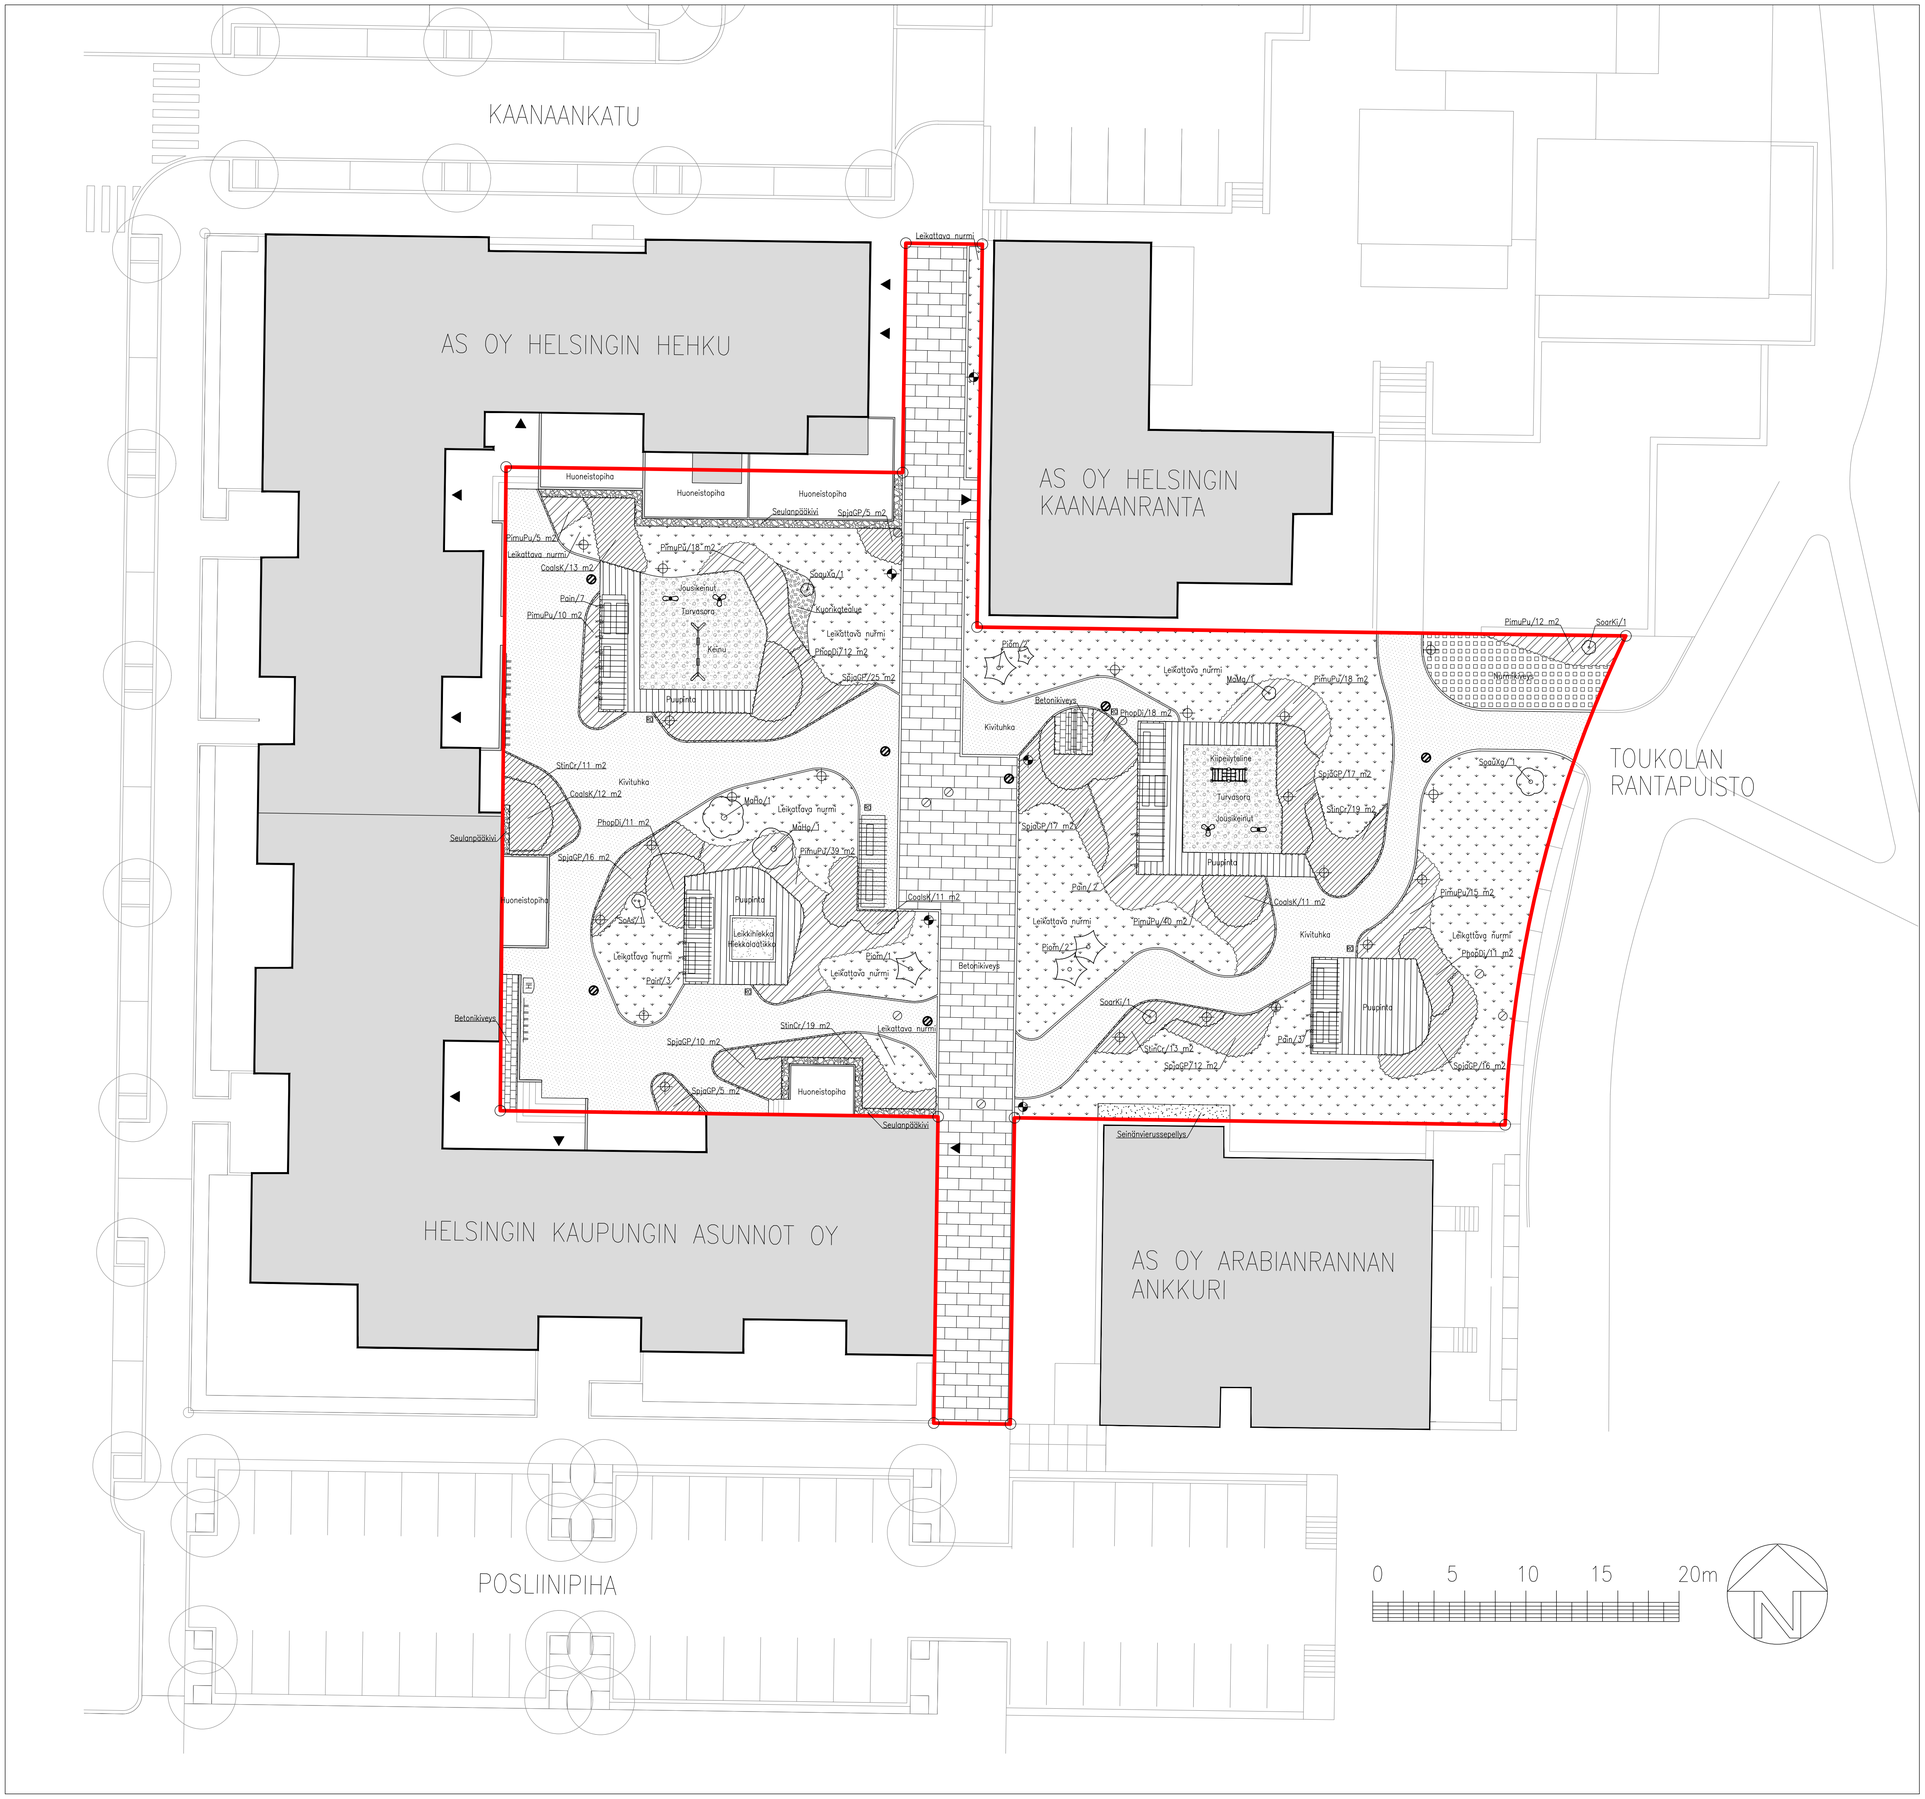

OLEVA KASVILLISUUS

TUNNUS	NIMI	KPL	PINTA-ALA
	Lehtipuut		
MaHo	Malus 'Hopa', purppuraomenapuu	2	
MaMa	Malus 'Makamik', purppuraomenapuu	1	
SoAs	Sorbus 'Astria', Lombardinpihlaja	1	
SoarKi	Sorbus x arnoldiana 'Kirsten Pink', Arnoldinpihlaja	2	
SoauXa	Sorbus aucuparia 'Xanthocarpa', keltamarjapihlaja	2	
	Havupuut		
Pion	Picea omorika, serbiankuusi	5	
	Lehtipensaat		
CoalsK	Cornus alba ssp. stolonifera 'Kelsey's Dwarf', kääpiökanukka	47	
PhopDi	Physocarpus opulifolius 'Diabolo', purppuraheisiangervo	52	
SpjaGP	Spiraea japonica 'Golden Princess', keltajapaninangervo	123	
StinCr	Stephanandra incisa 'Crispa', seppelvarpu	62	
	Havupensaat		
PimuPu	Pinus mugo 'Pumilio', kääpiövuorimänty	157	
	Käynnökset		
Pain	Parthenocissus inserta, säleikkövilliviini	15	

OLEVAT LEHTIPUUT yhteensä 8 kpl

OLEVAT HAVUPUUT yhteensä 5 kpl

OLEVAT LEHTIPENSASALUEET yhteensä 284 m2

OLEVAT HAVUPENSASALUEET yhteensä 157 m2

OLEVAT PINNOITTEET yhteensä:

Leikattava nurmi	730 m2
Turvasora	103 m2
Puupinta	179 m2
Betonikiveys	389 m2
Kivituhka	583 m2
Seulanpääkivi	23 m2
Leikkihiekka	7 m2
Seinänvierussepellys	9 m2
Nurmikiveys	44 m2

OLEVAT MUUT ALUEET yhteensä:

Kuorikatealue	6 m2
Huoneistopiha	91 m2

OLEVAT KALUSTEET

Penkki	10
Pöytä	4
Piharoska-astia	5
Tomutusteline	1
Pyöräteline	3
Hiekoitushiekkalaatikko	1
Pylväsvalaisin	5
Pollarivalaisin	21
Umpikaivo	6
Ritiläkaivo	7
Pergola	5

SELITTEET

	Leikattava nurmi		Oleva käynnös
	Turvasora		Penkki
	Puupinta		Pöytä
	Betonikiveys		Piharoska-astia
	Kivituhka		Tomutusteline
	Seulanpääkivi		Pyöräteline
	Leikkihiekka		Hiekoitushiekkalaatikko
	Seinänvierussepellys		Pylväsvalaisin
	Nurmikiveys		Pollarivalaisin
	Kuorikatealue		Umpikaivo
	Oleva lehtipensasalue		Ritiläkaivo
	Oleva havupensasalue		Pergola
	Oleva lehtipuu		
	Oleva havupuu		

K.osa/Kylä: 23. Toukola	Kortteli/Tila: 23124	Tontti/Rn:o: 48	Viranomaisten arkistointimerkintöjä varten
Rakennustoimenpide: VIHERALUEIDEN HOITOKUVA			Piirustusloji: PIHASUUNNITELMA
Rakennuskohteen nimi ja osoite: Yhteispiha 7 Kaanaankatu 7 00560 Helsinki			Piirustuksen sisältö: Piha-alueen inventointi Mittakaavat: 1:200
Suunnittelijan nimi: Ida Eerikäinen Piha- ja puistosuunnittelu Pirttijärvi Oy Paulankatu 2 C, LT-6 00240 Helsinki gsm. 0400-530056 email: ida.eerikainen@pihajapuisto.com Maisemasuunnittelijat ry:n jäsenyritys			Suunnnittelualue, työnnumero ja piirustuksen numero: VIH. 10-120917
Päiväys: 12.09.2017	Allekirjoitus:		