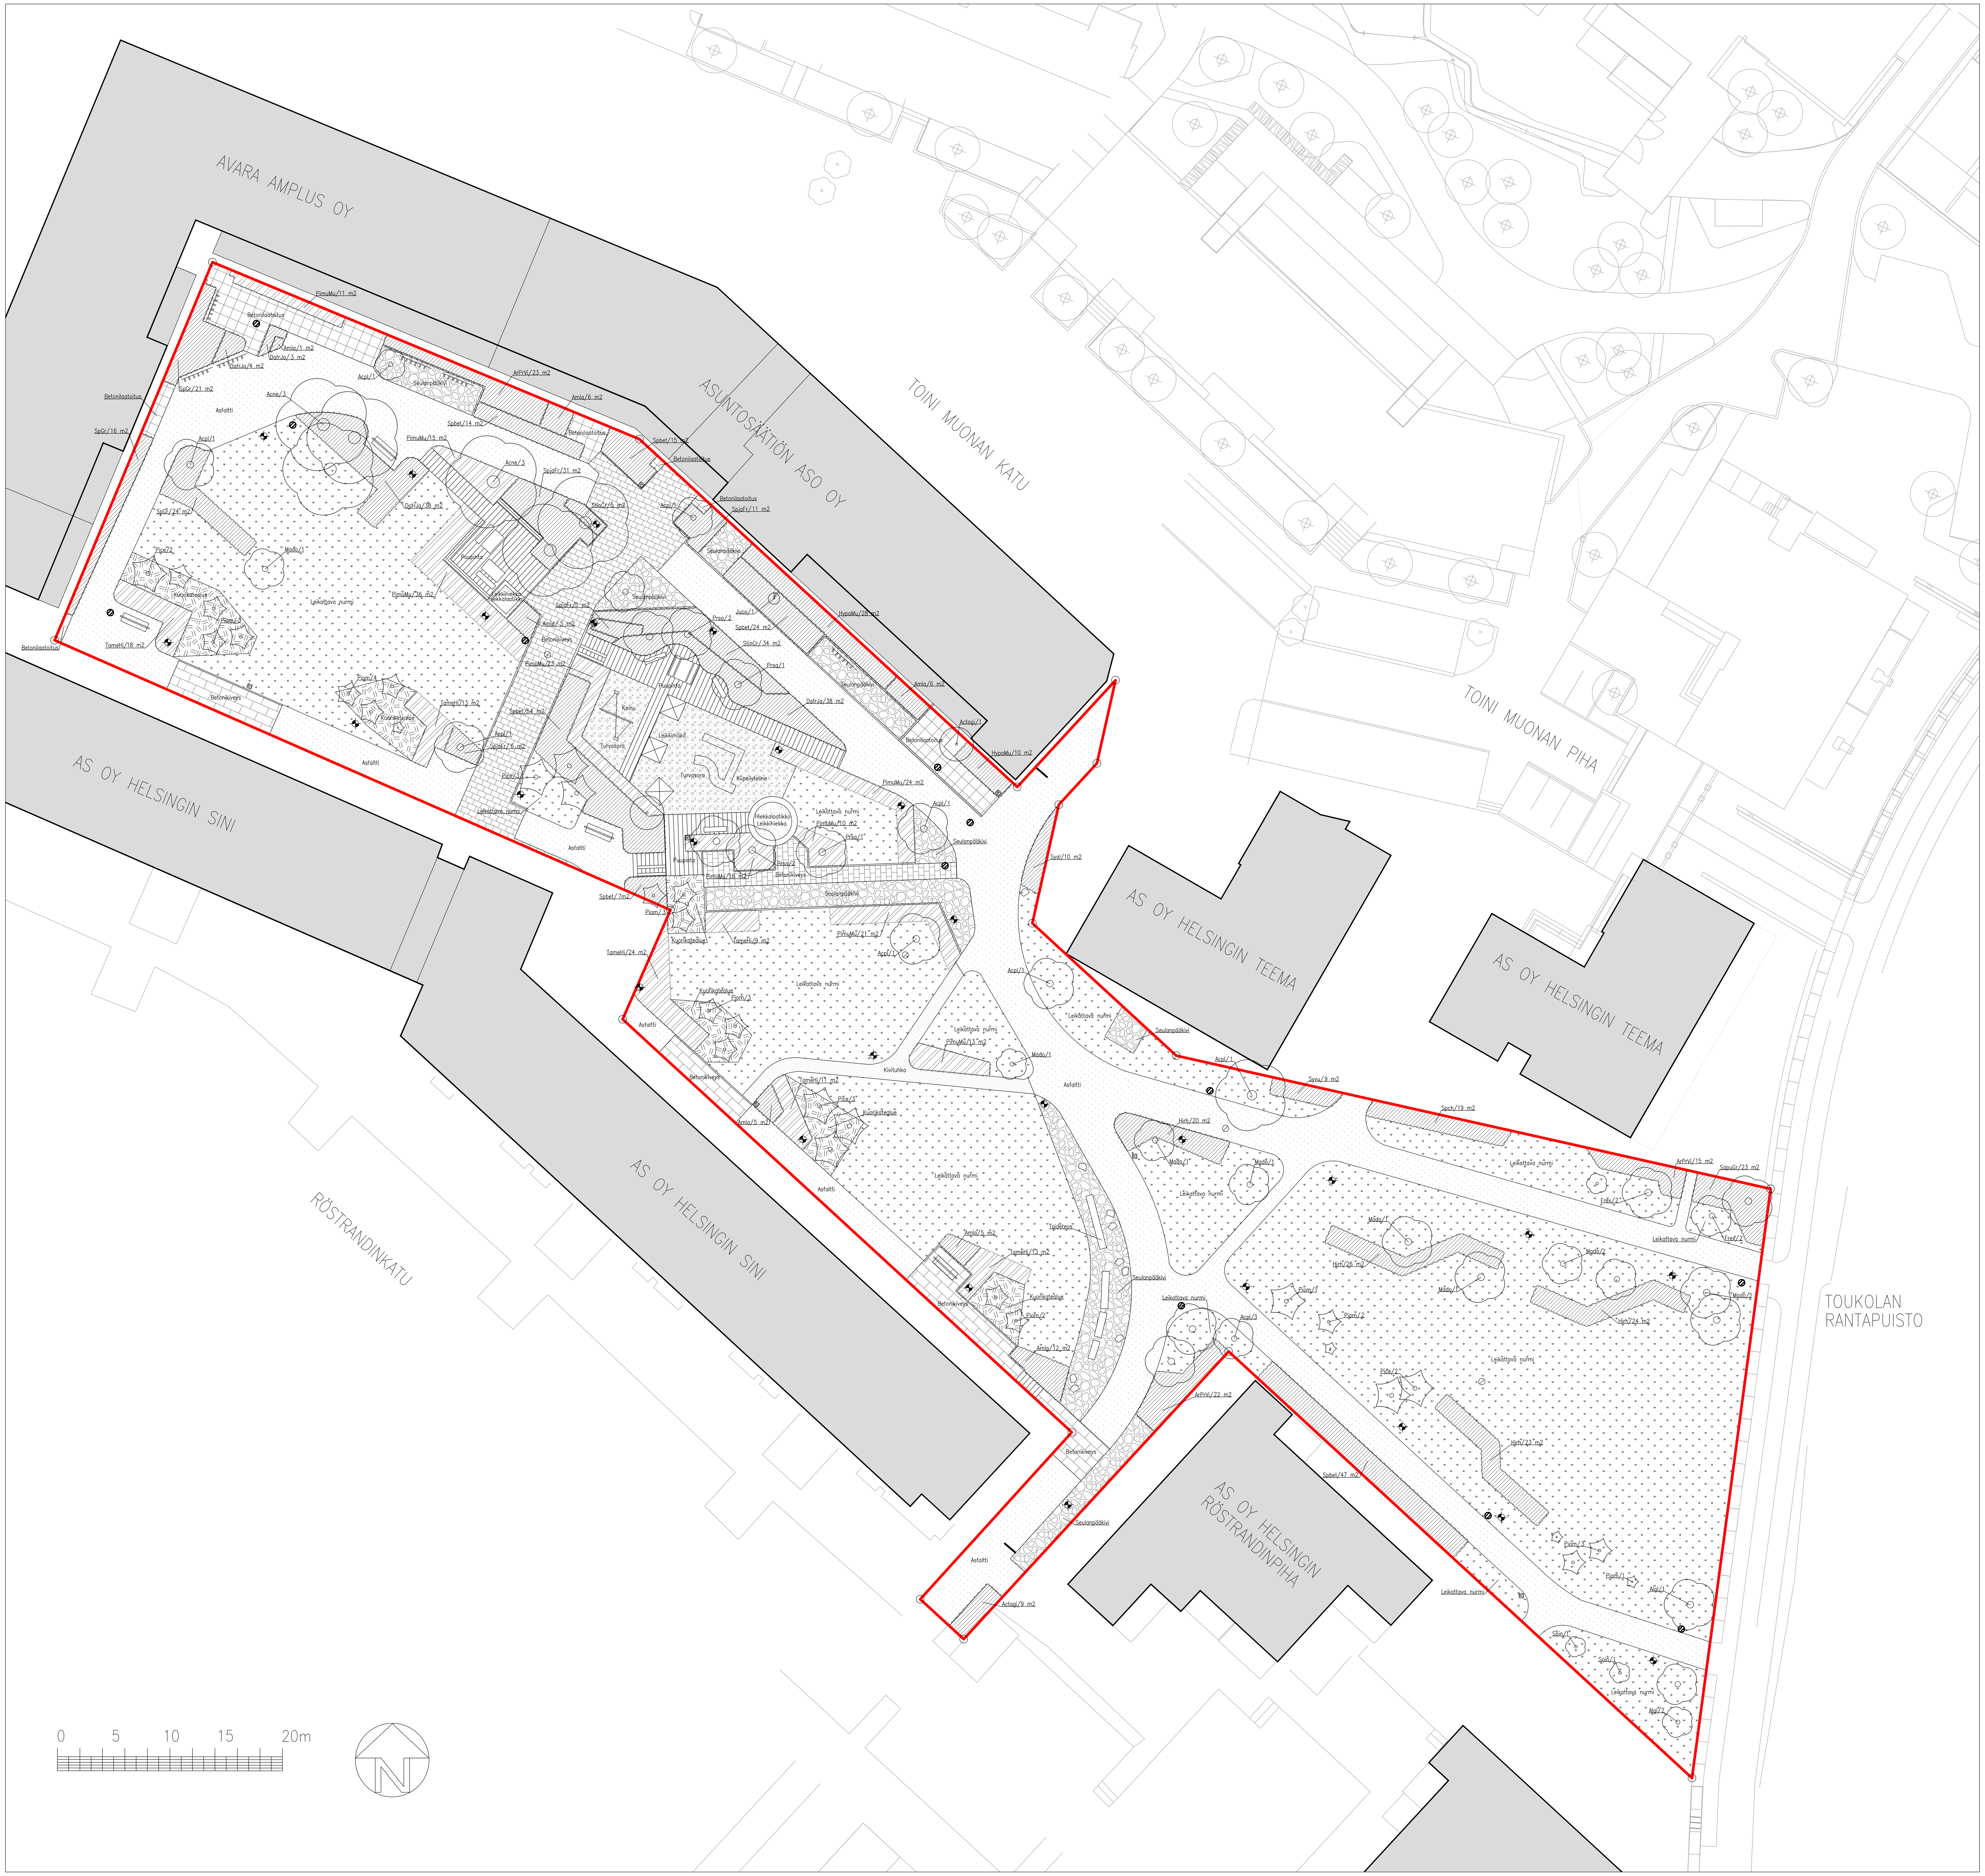

OLEVA KASVILLISUUS

TUNNUS	NIMI	KPL	PINTA-ALA
	Lehtipuut		
Acne	Acer negundo, saarnivaahtera	6	
Acpl	Acer platanoides, metsävaahtera	11	
Algl	Alnus glutinosa, tervaleppä	3	
Frex	Fraxinus excelsior, saarni	4	
Mado	Malus domestica, tarhaomenapuu	10	
Prsa	Prunus sargentii, rusokirsikka	6	
Soin	Sorbus intermedia, ruotsinpihlaja	2	
	Havupuut		
Piom	Picea omorika, serbiankuusi	22	
Pice	Pinus cembra, sembramänty	10	
	Lehtipensaat		
Actagi	Acer tataricum subsp. ginnala, mongolianvaahtera		10
Amla	Amelanchier laevis, sirotuomipihlaja		40
ArPrVi	Aronia Prunifolia-ryhmä 'Viking', marja-aronia		60
DafrJa	Dasiphora fruticosa 'Jackman', pensashanhikki		83
Hirh	Hippophaë rhamnoides, tyrni		93
HypaMu	Hydrangea paniculata 'Mustila' FinE, mustilanhortensia		38
SapuGr	Salix purpurea 'Gracilis', kääpiöpunapaju		23
SpGr	Spiraea 'Grefsheim', norjanangervo		61
Spbet	Spiraea betulifolia, koivuangervo		161
Spch	Spiraea chamaedryfolia, idänvirpiangervo		19
SpjaFr	Spiraea japonica 'Froebelii', ruusuangervo		53
StinCr	Stephanandra incisa 'Crispa', seppelvarpu		39
Syal	Symphoricarpos albus, valkolumimarja		10
Syvu	Syringa vulgaris, pihasyreeni		9
	Havupensaat		
Juco	Juniperus communis, kataja	1	
PimuMu	Pinus mugo 'Mughus', vuorimänty		169
TameHi	Taxus x media 'Hicksii', kartiomarjakuusi		88

OLEVAT LEHTIPUUT yhteensä 42 kpl

OLEVAT HAVUPUUT yhteensä 32 kpl

OLEVAT LEHTIPENSASALUEET yhteensä 676 m2

OLEVAT HAVUPENSASALUEET yhteensä 258 m2

OLEVAT PINNOITTEET yhteensä:

Leikattava nurmi	2731 m2
Asfaltti	1311 m2
Betonikiveys	331 m2
Betonilaatoitus	102 m2
Puupinta	150 m2
Leikkihiekka	12 m2
Seulanpääkivi	273 m2
Kivituhka	26 m2
Turvasora	124 m2

OLEVAT MUUT ALUEET yhteensä:

Kuorikatealue 123 m2

OLEVAT KALUSTEET

Penkki	5
Pöytä	2
Pöytä-penkki-yhdistelmä	1
Piharoska-astia	7
Tomutusteline	4
Pyöräteline	6
Pylväsvalaisin	27
Ajoestepuomi	2
Umpikaivo	2
Ritiläkaivo	12

SELITTEET

Leikattava nurmi	Oleva havupuu
Asfaltti	Oleva havupensas
Betonikiveys	Penkki
Betonilaatoitus	Pöytä
Puupinta	Pöytä-penkki-yhdistelmä
Leikkihiekka	Piharoska-astia
Seulanpääkivi	Tomutusteline
Kivituhka	Pyöräteline
Turvasora	Pylväsvalaisin
Kuorikatealue	Ajoestepuomi
Oleva lehtipensasalue	Umpikaivo
Oleva havupensasalue	Ritiläkaivo
Oleva lehtipuu	

K.osa/Kylä	Kortteli/Tila	Tontti/Rnro	Viranomaisten arkistointimerkintöjä varten
23. Toukola	23120	17	
Rakennustoimenpide: PIHA-ALUEEN HOITOKUVA			Piirustuslaji: PIHASUUNNITELMA
Rakennuskohteen nimi ja osoite: Yhteispiha 1, Toini Muonan katu 5, 00560 Helsinki			Piirustuksen sisältö: Piha-alueen inventointi; Mittakaavat: 1:200
Suunnittelijan nimi: Ida Eerikäinen, Piha- ja puistosuunnittelu Pirttijärvi Oy, Paulankatu 2 C, LT-6 00240 Helsinki, gsm. 0400-530056 email: ida.eerikainen@pihajapuisto.com, Maisemasuunnittelijat ry:n jäsenyritys			Suunnittelualue, työnnumero ja piirustuksen numero: VIH. 11-180917
Päiväys: 18.09.2017	Allekirjoitus:		