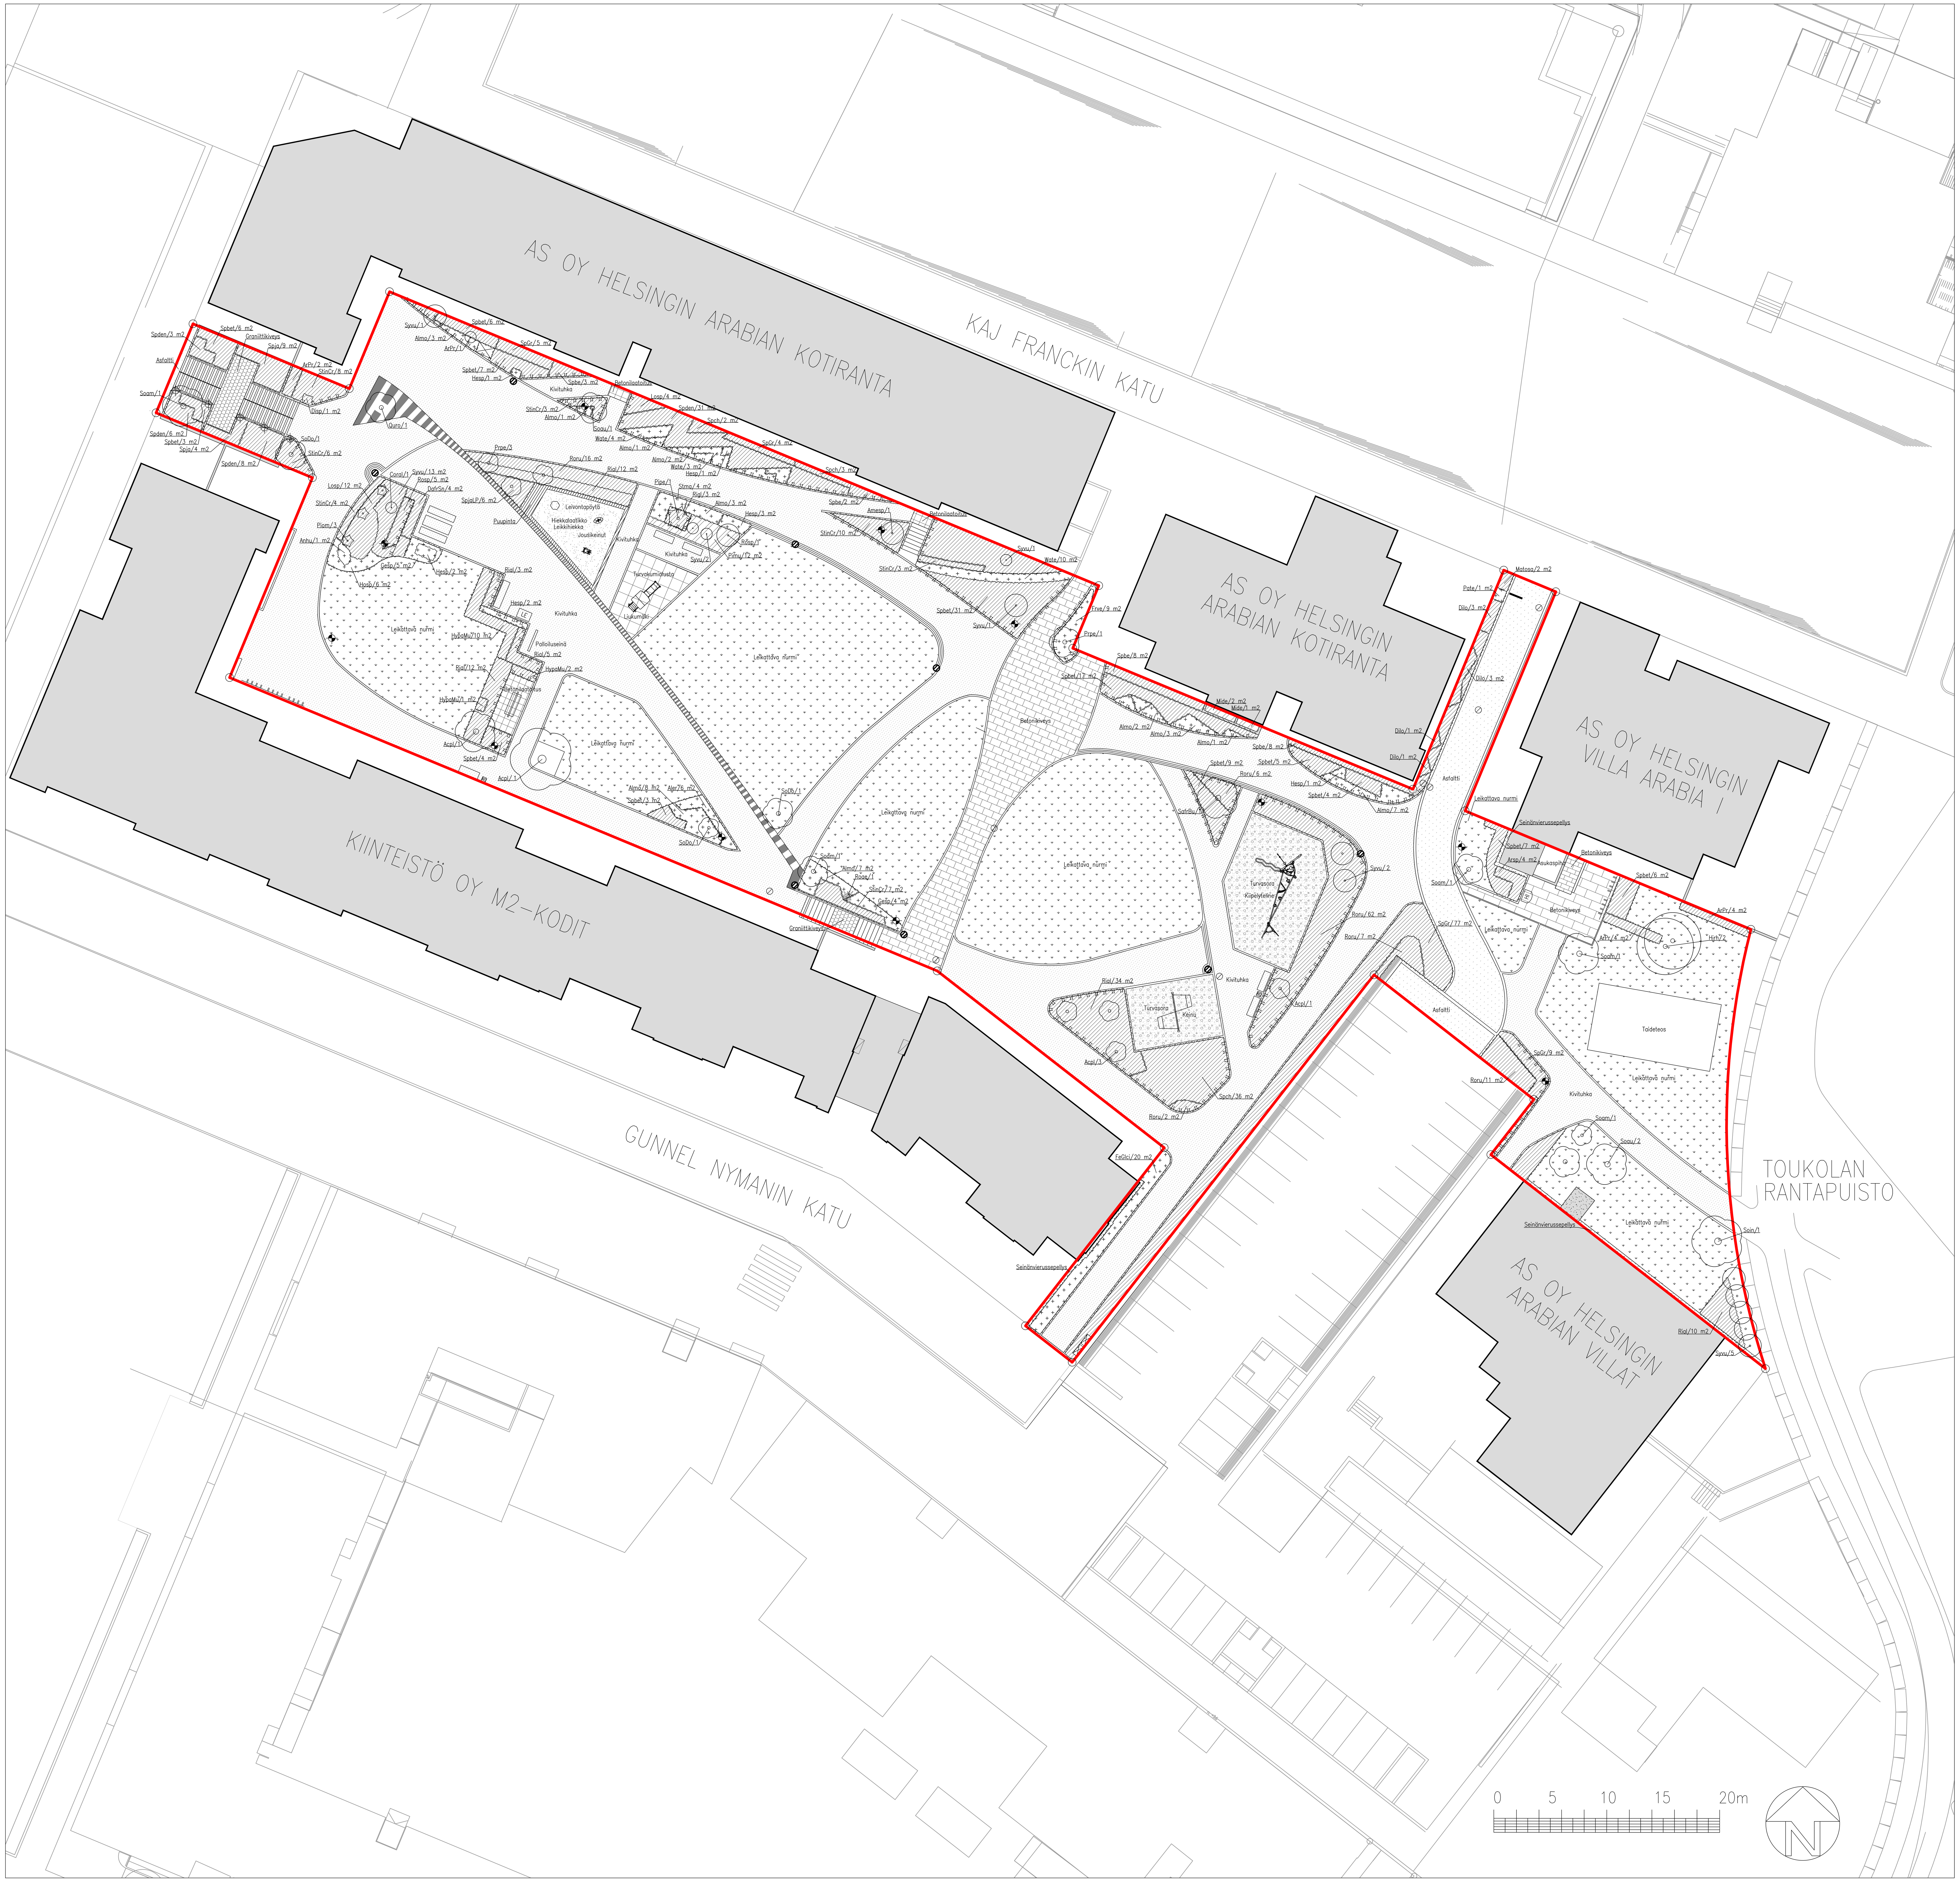

OLEVA KASVILLISUUS

TUNNUS	NIMI	KPL	PINTA-ALA
	Lehtipuut		
Acpl	Acer platanoides, metsävaahtera	6	
Prpe	Prunus pensylvanica, pilvikirsikka	4	
Quro	Quercus robur, tammi	1	
SafrBu	Salix fragilis 'Bullata', terijoensalava	1	
SoDo	Sorbus 'Dodong', tuurenpihlaja	4	
Soam	Sorbus americana, amerikanpihlaja	5	
Soau	Sorbus aucuparia, kotipihlaja	4	
Soin	Sorbus intermedia, ruotsinpihlaja	1	
	Havupuut		
Piom	Picea omorika, serbiankuusi	3	
Pipe	Pinus peuce, makedonianmänty	1	
	Lehtipensaat		
Amesp	Amelanchier spp., tuomipihlaja	1	
ArPr	Aronia Prunifolia-ryhmä, marja-aronia	1	10
Arsp	Aronia spp., aronia		4
Coral	Cornus alba, pensaskanukka	1	
DafrSn	Dasiphora fruticosa 'Snowflake', pensashanhikki		4
Dilo	Diervilla lonicera, keltavuohenkuusama		8
Disp	Diervilla x splendens, lamovuohenkuusama		1
Hirh	Hippophaë rhamnoides, tyrni	2	
HypaMu	Hydrangea paniculata 'Mustila' FinE, mustilanhortensia		13
Losp	Lonicera spp., kuusama		16
Matosa	Malus toringo var. sargentii, marjaomenapensas		2
Rial	Ribes alpinum, taikinamarja		76
Rigl	Ribes glandulosum, lamoherukka		3
Roru	Rosa rugosa, kurttuvuusu		104
Rosp	Rosa spinosissima, juhannusruusu	1	5
SpGr	Spiraea 'Grefsheim', norjanangervo		95
Spbe	Spiraea beauverdiana, verhoangervo		21
Spbet	Spiraea betulifolia, koivuangervo		120
Spch	Spiraea chamaedryfolia, idänvirpiangervo		41
Spden	Spiraea densiflora, rinneangervo		48
SpjaLP	Spiraea japonica 'Little Princess', keijuangervo		6
Spja	Spiraea japonica, japaninangervo		13
StinCr	Stephanandra incisa 'Crispa', seppelvarpu		45
Syvu	Syringa vulgaris, pihasyreeni	10	13
	Havupensaat		
Mide	Microbiota decussata, tuivio		3
Pimu	Pinus mugo, vuorimänty		12
	Perennat		
Aler	Alchemilla erythropoda, reunuspoimulehti		6
Almo	Alchemilla mollis, jättipoimulehti		38
Anhu	Anemone hupehensis, syysvuokko		1
FeGlci	Festuca Glauca-ryhmä 'cinerea', sininata		20
Frve	Fragaria vesca, ahomansikka		9
Gesp	Geranium spp., kurjenpolvi		9
Hesp	Hemerocallis spp., päivänlilja		12
Hosp	Hosta spp., kuunlilja		6
Pate	Pachysandra terminalis, varjoyrtti		1
Roae	Rodgersia aesculifolia, sormivaleangervo	1	
Stma	Stachys macrantha, jalopähkämö		10
Wate	Waldsteinia ternata, rönsyansikka		17
	Koristeheinät, sarat ja saniaiset		

OLEVAT LEHTIPUUT yhteensä 26 kpl

OLEVAT HAVUPUUT yhteensä 4 kpl

OLEVAT LEHTIPENSASALUEET yhteensä 648 m2 OLEVAT YKSITTÄISPENSAAT yhteensä 16

OLEVAT HAVUPENSASALUEET yhteensä 15 m2

OLEVAT PERENNA-ALUEET yhteensä 129 m2 OLEVAT YKSITTÄISPERENNAT yhteensä 1

OLEVAT PINNOITTEET yhteensä

Kivituhka	1571 m2
Leikattava nurmi	1514 m2
Asfaltti	171 m2
Betonikiveys	222 m2
Turvasora	130 m2
Leikkihiekka	37 m2
Betonilaatoitus	16 m2
Puupinta	11 m2
Turvakumialusta	30 m2
Graniittikiveys	19 m2
Seinänvierussepellys	19 m2

OLEVAT KALUSTEET

Penkki	8
Pöytä	1
Piharoska-astia	2
Tomutusteline	1
Pyöräteline	5
Hiekoitushiekkalaatikko	1
Leikkivälinelaatikko	1
Pollarivalaisin	5
Pylväsvalaisin	11
Ajoestepuomi	1
Umpikaivo	7
Ritiläkaivo	8

SELITTEET

Kivituhka	Oleva havupuu
Leikattava nurmi	Oleva yksittäispensas
Asfaltti	Penkki
Betonikiveys	Pöytä
Turvasora	Piharoska-astia
Leikkihiekka	Tomutusteline
Betonilaatoitus	Pyöräteline
Puupinta	Hiekoitushiekkalaatikko
Turvakumialusta	Leikkivälinelaatikko
Graniittikiveys	Pollarivalaisin
Seinänvierussepellys	Pylväsvalaisin
Oleva lehtipensasalue	Ajoestepuomi
Oleva havupensasalue	Umpikaivo
Oleva perenna-alue	Ritiläkaivo
Oleva lehtipuu	Metalliaita/-kaide

K.osa/Kylä	Kortteli/Tila	Tontti/Rn:o	Viranomaisten arkistointimerkintöjä varten
23. Toukola	23120	26	
Rakennustoimenpide: PIHA-ALUEEN HOITOKUVA			Piirustuslaji: PIHASUUNNITELMA
Rakennuskohteen nimi ja osoite: Yhteispiha 3, Kaj Franckin katu 3, 00560 Helsinki			Piirustuksen sisältö: Piha-alueen inventointi; Mittakaavat: 1:200
Suunnittelijan nimi: Suunnitteluhortonomi Ida Eerikäinen, Piha- ja puistosuunnittelu Pirttijärvi Oy, Paulankatu 2 C, LT-6 00240 Helsinki, gsm. 0400-530056 email: ida.eerikainen@pihajapuisto.com, Maisemasuunnittelijat ry:n jäsenyritys			Suunnittelualue, työnnumero ja piirustuksen numero: VIH. 13-191017
Päiväys: 19.10.2017	Allekirjoitus		