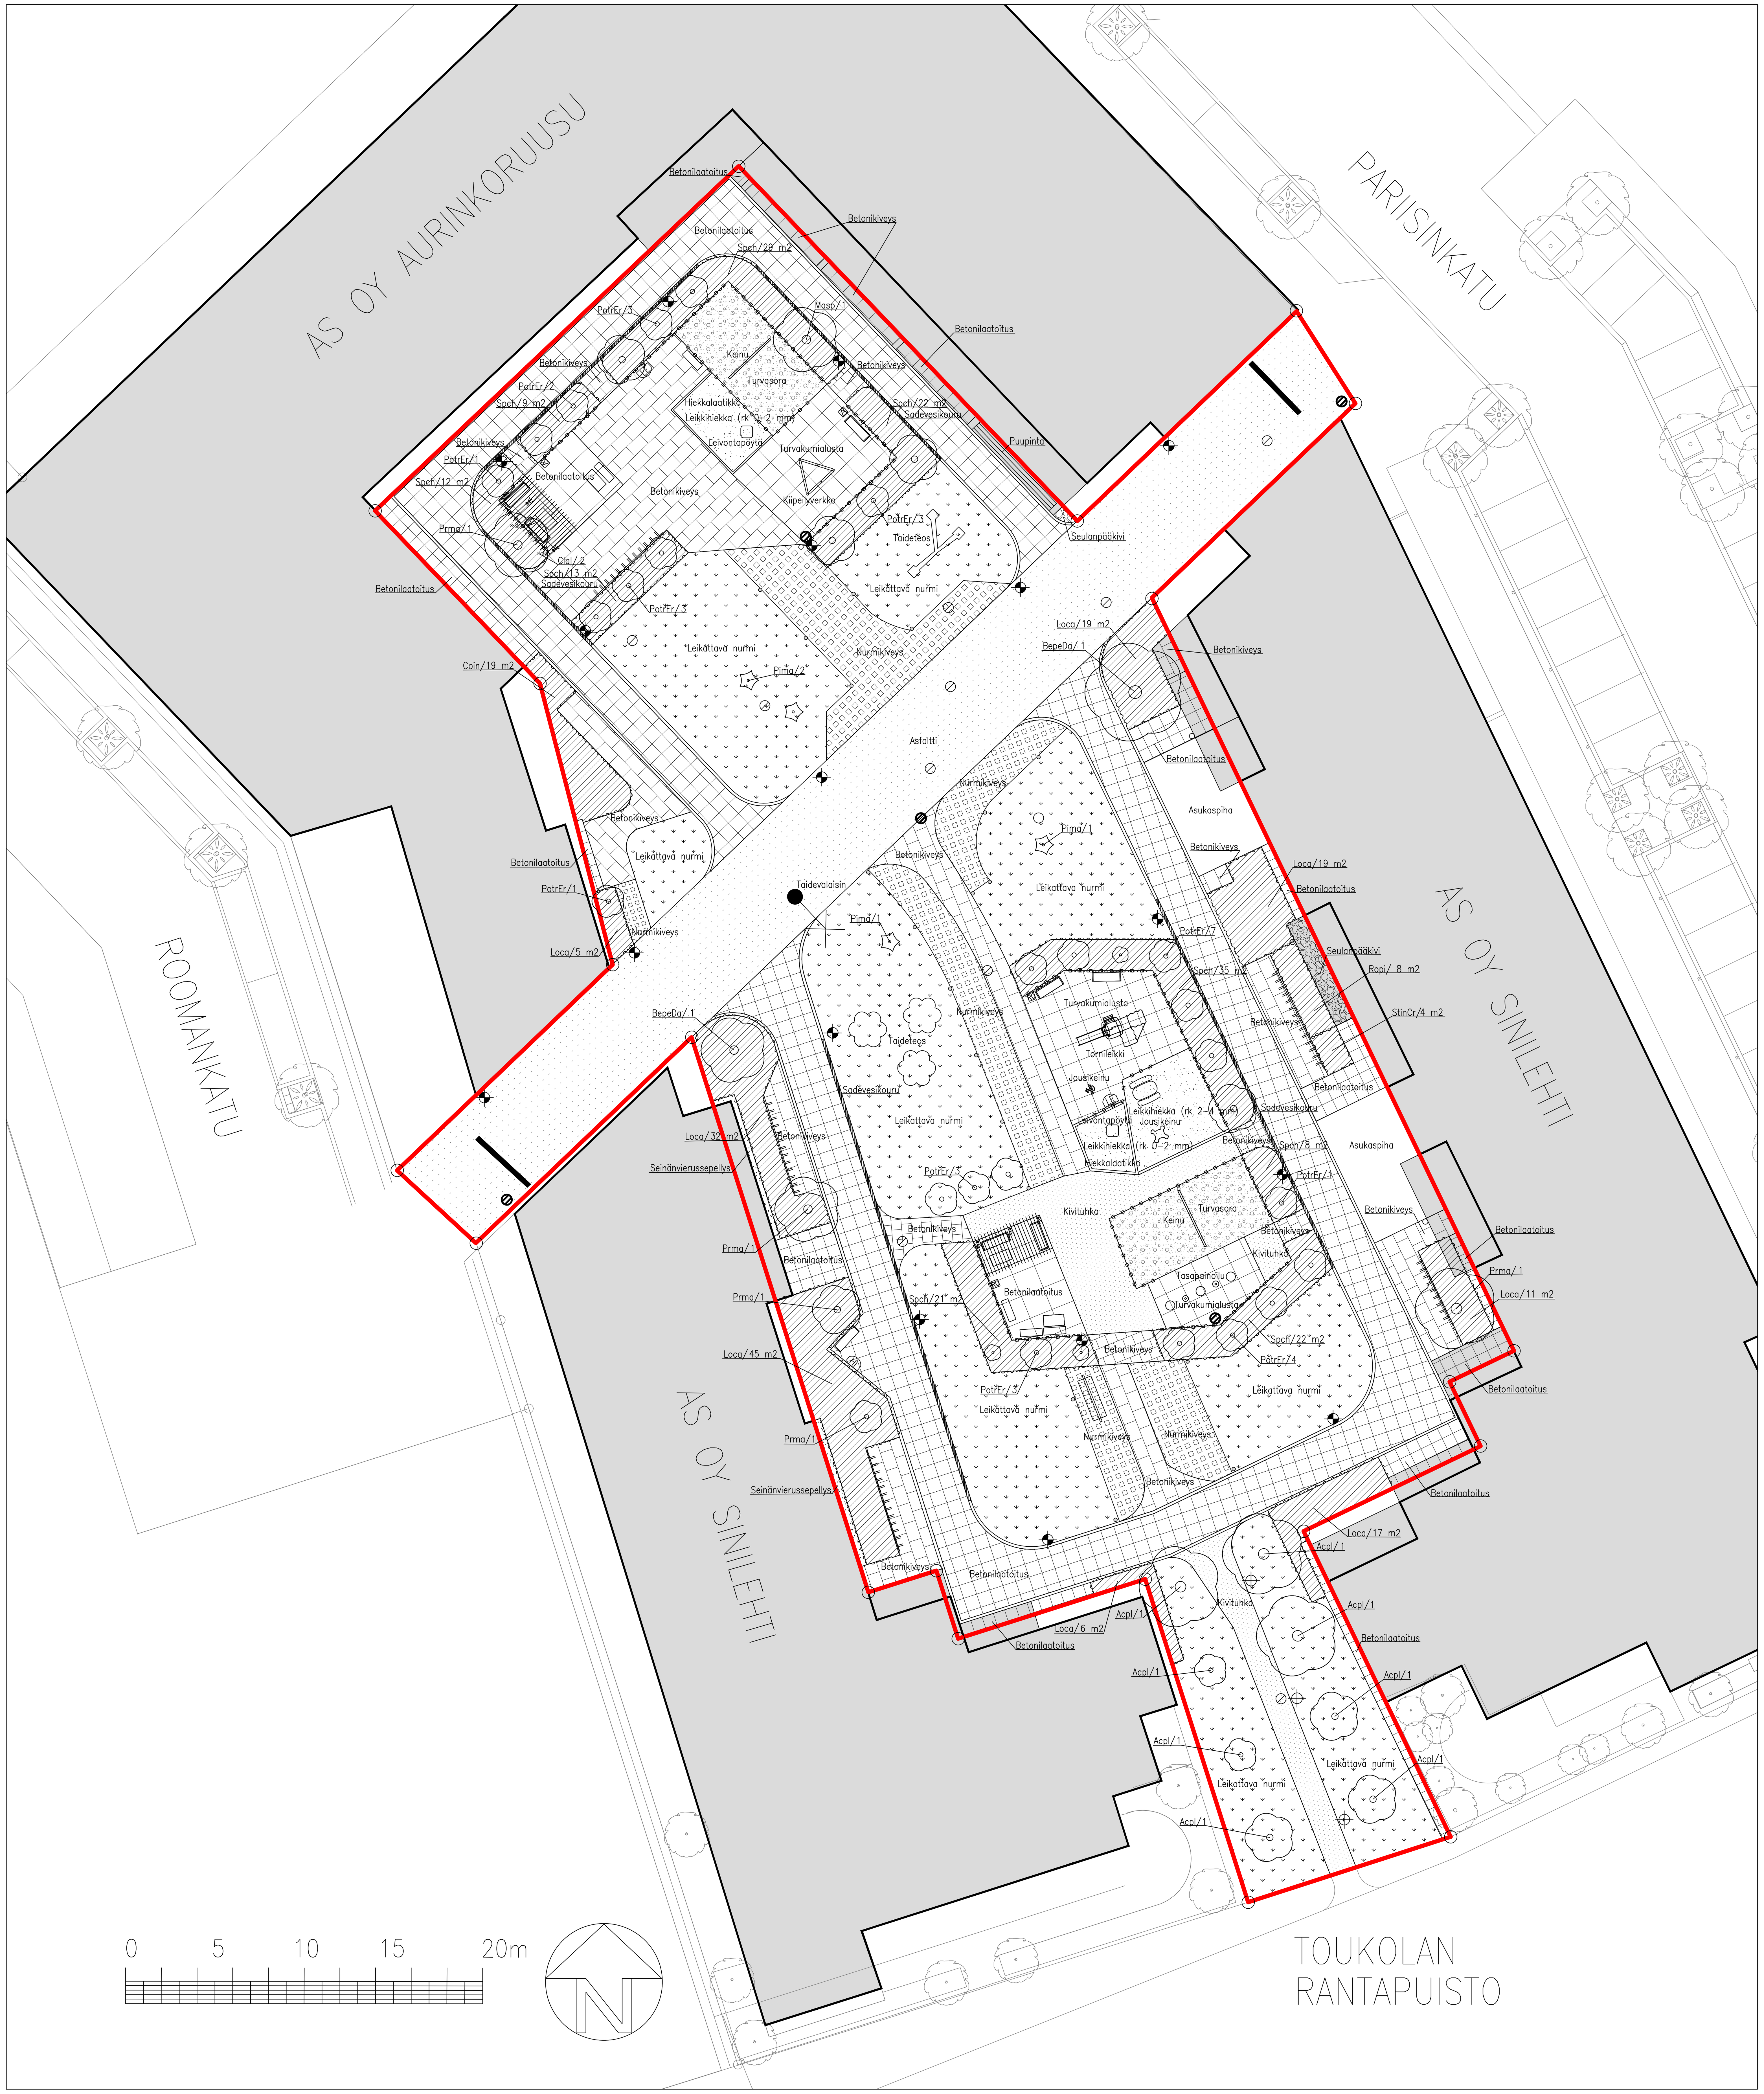

OLEVA KASVILLISUUS

TUNNUS	NIMI	KPL	PINTA-ALA
	Lehtipuut		
Acpl	Acer platanoides, metsävaahtera	8	
BepeDa	Betula pendula 'Dalecarlica', taalainkoivu	2	
Masp	Malus spp., omenapuu	1	
PotrEr	Populus tremula 'Erecta', pylväshaapa	31	
Prma	Prunus maackii, tuohituomi	5	
	Havupuut		
Pima	Picea mariana, mustakuusi	4	
	Lehtipensaat		
Coin	Cotoneaster integerrimus, euroopantuhkapensas		19
Loca	Lonicera caerulea, sinikuusama		173
Ropi	Rosa pimpinellifolia, pimpinellaruusu		8
Spch	Spiraea chamaedryfolia, idänvirpiangervo		171
StinCr	Stephanandra incisa 'Crispa', seppelvarpu		4
	Köynnökset		
Clal	Clematis alpina, alppikärhö	2	

OLEVAT LEHTIPUUT yhteensä 47 kpl

OLEVAT HAVUPUUT yhteensä 4 kpl

OLEVAT LEHTIPENSASALUEET yhteensä 375 m2

OLEVAT PINNOITTEET yhteensä:

Leikattava nurmi	732 m2
Betonilaatoitus	605 m2
Kivituhka	94 m2
Nurmikiveys	164 m2
Turvakumialusta	111 m2
Turvasora	69 m2
Leikkihiekka	48 m2
Asfaltti	413 m2
Seulanpääkivi	8 m2
Betonikiveys	268 m2
Seinänvierussepellys	6 m2
Puupinta	5 m2

OLEVAT KALUSTEET

Penkki	13
Pöytä	4
Pöytä-penkk -yhdistelmä	1
Piharoska-astia	4
Tomutusteline	1
Pyöräteline	5
Leikkivälinelaatikko	2
Hiekoitushiekkalaatikko	1
Pollarivalaisin	3
Pylväsvalaisin	17
Pergolan valaisin	7
Pergola	2
Pollari	19
Ajoestepuomi	2
Umpikaivo	10
Ritiläkaivo	5
Syöksytorvi	3

SELITTEET

Leikattava nurmi	Pöytä-penkki -yhdistelmä
Betonilaatoitus	Piharoska-astia
Kivituhka	Tomutusteline
Nurmikiveys	Pyöräteline
Turvakumialusta	Leikkivälinelaatikko
Turvasora	Hiekoitushiekkalaatikko
Leikkihiekka	Pollarivalaisin
Asfaltti	Pylväsvalaisin
Seulanpääkivi	Pergolan valaisin
Betonikiveys	Pergola
Seinänvierussepellys	Pollari
Puupinta	Ajoestepuomi
Oleva lehtipensasalue	Umpikaivo
Oleva lehtipuu	Ritiläkaivo
Oleva havupuu	Syöksytorvi
Oleva köynnös	Lauta-aita
Penkki	Pöytä

K.osa/Kylä	Kortteli/Tila	Tontti/Rn:o	Viranomaisten arkistointimerkintöjä varten
23. Toukola	23100	38	
Rakennustoimenpide: PIHA-ALUEEN HOITOKUVA			Piirustuslaji: PIHASUUNNITELMA
Rakennuskohteen nimi ja osoite: Yhteispiha 9, Roomankatu 8, 00550 Helsinki			Piirustuksen sisältö: Piha-alueen inventointi; Mittakaavat: 1:200
Suunnittelijan nimi: Ida Eerikäinen, Piha- ja puistosuunnittelu Pirttijärvi Oy, Paulankatu 2 C, LT-6 00240 Helsinki, gsm. 0400-530056 email: ida.eerikainen@pihajapuisto.com, Maisemasuunnittelijat ry:n jäsenyritys			Suunnittelualue, työnnumero ja piirustuksen numero: VIH. 05-010817
Päiväys: 01.08.2017	Allekirjoitus		